



Návrh na postavení nového sálu s jevištěm na p.

pro ochotnický spolek "Krakonoš" ve Vysočém n.


I. poschodí.

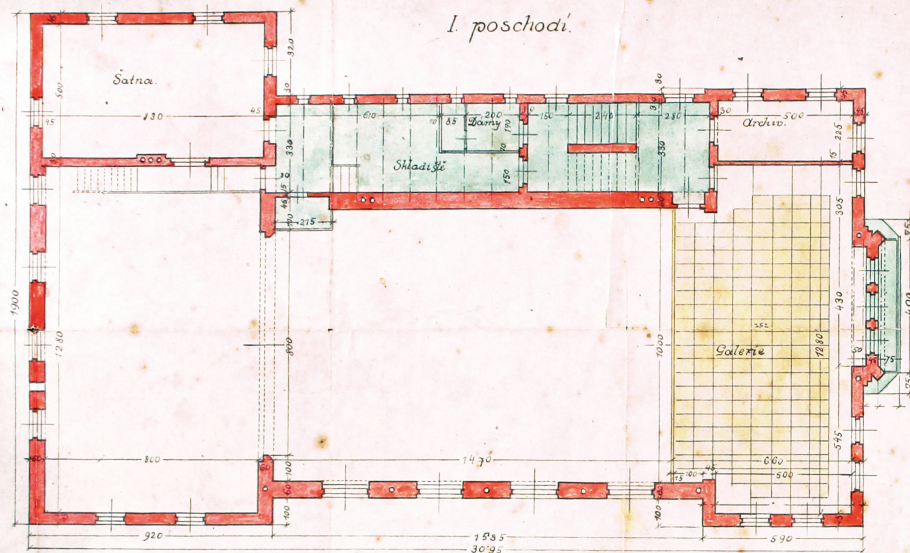


Varba

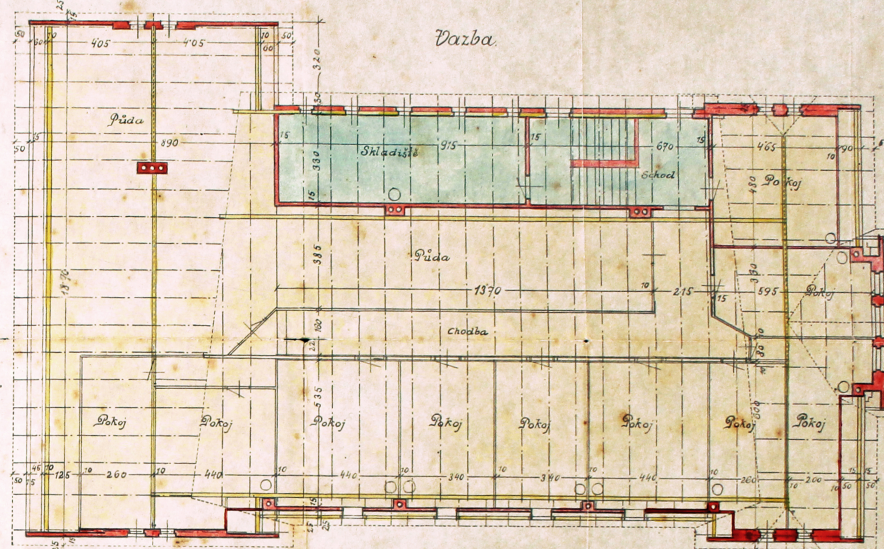

Prizemí.

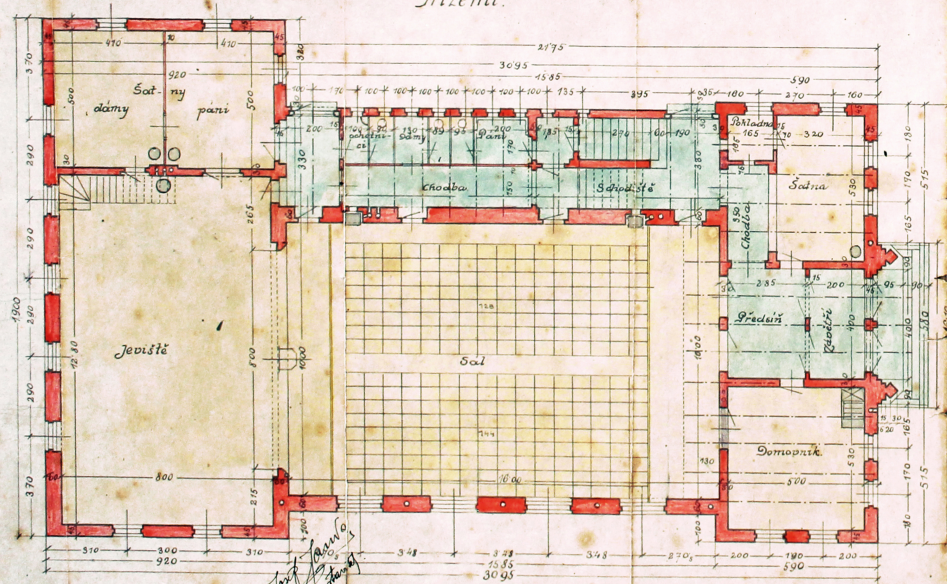

Základy

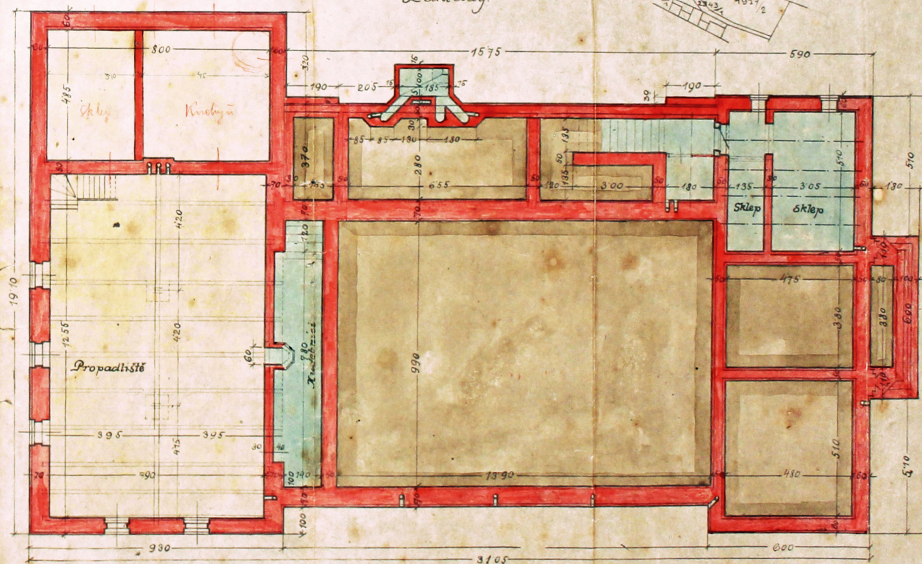

Vysočý Újezd, 10. 9. 1924.

Měřítko 1:100