


Návrh na postavení nového sálu s jevištěm *na p.č.* pro ochotnický spolek „Krakonoš“ ve Vysokém *n.ú.*

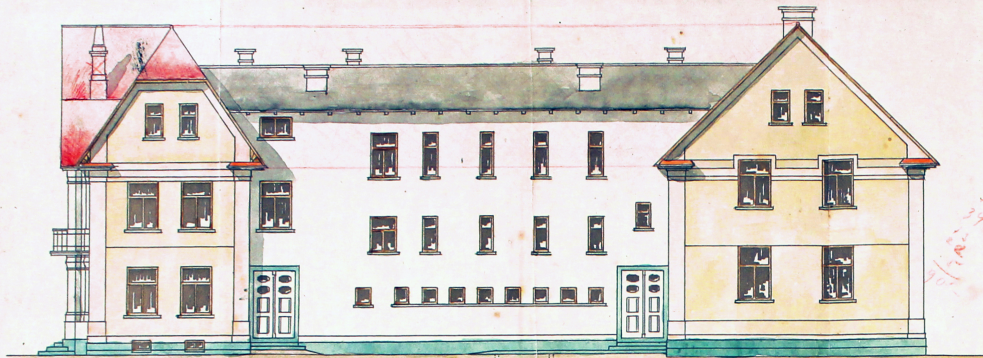


Pohled ze dvora.




Pohled z parku.




Pohled od Krakonoš.

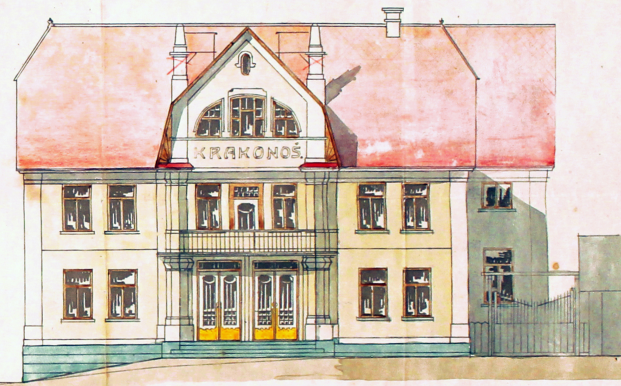

Průčelí od lary.

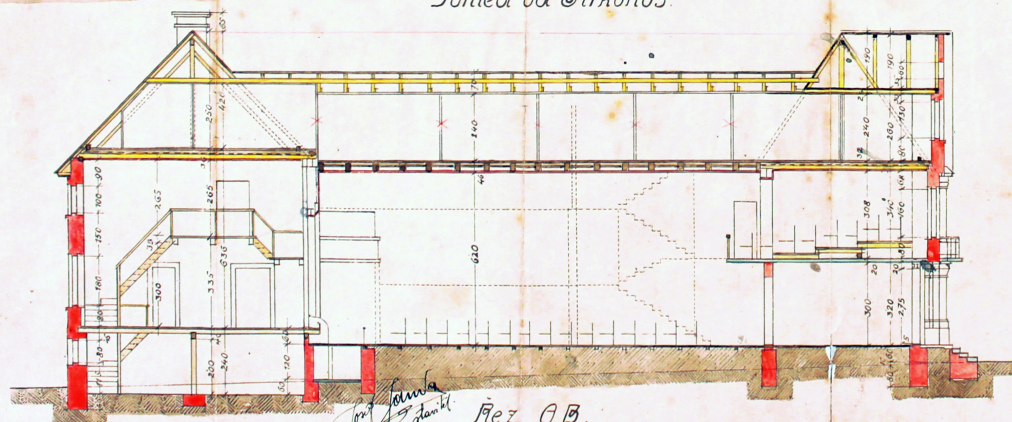

Rez AB.

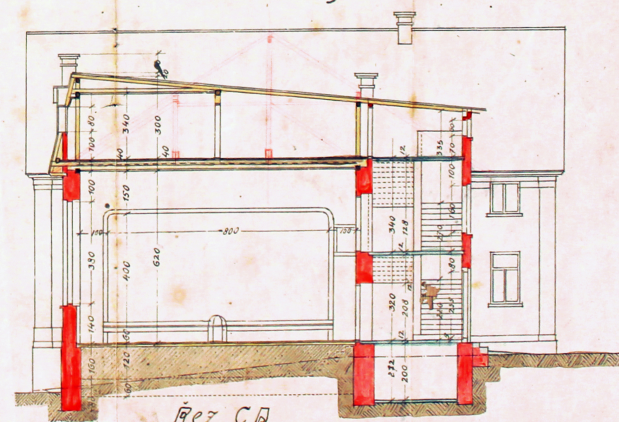

Rez CD

Vysoké *n.ú.*, 10. 9. 1924.

Měřítko 1:100.