


# VYSOKÉ N. JIZ. - DIVADLO KRAKONOŠ

POHLED SEVERNÍ

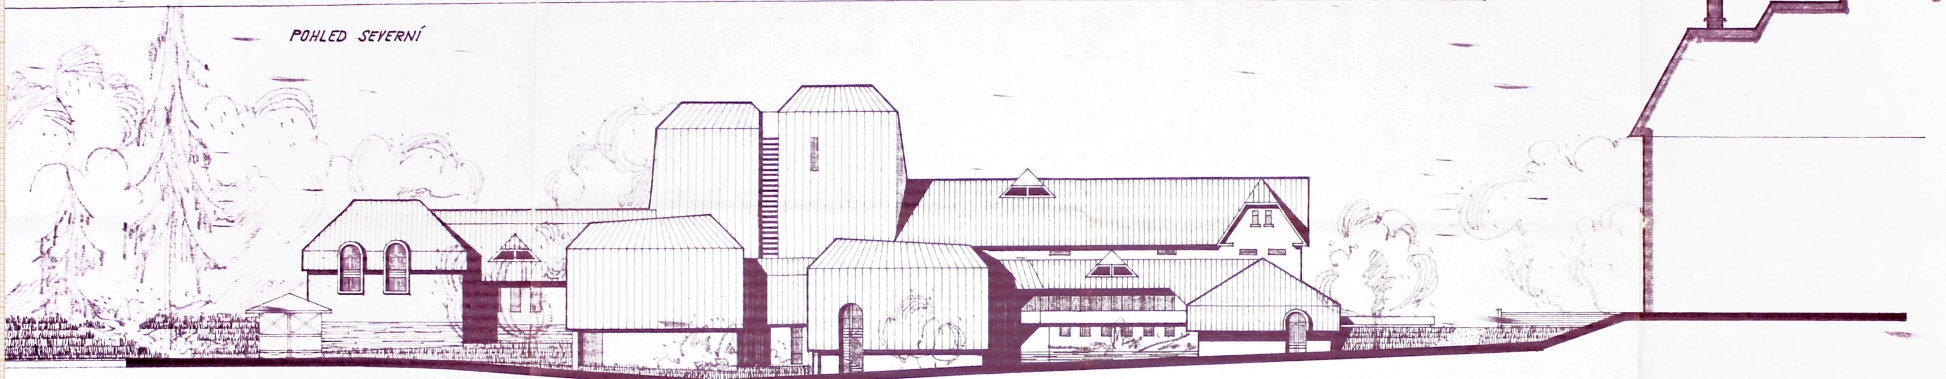

POHLED ZÁPADNÍ



POHLEDY

|                                         |                                               |          |
|-----------------------------------------|-----------------------------------------------|----------|
| KL. ARCH. K. RULÍKA                     | TOPOGRAFICKÝ VÝKRES                           | STAVOMĚR |
| 1989                                    | VÝK. ARCH. K. RULÍKA 1/11/1 6113/02/21 1. 200 |          |
| NÁZEV                                   | MĚNĚ VYSOKÉ N. JIZ.                           |          |
| VYSOKÉ N. JIZ. - DIVADLO KRAKONOŠ - SSS |                                               | 6        |

Návrh Karla Rulíka z roku 1989 - průčelí a severní strana. Siluetou, členitostí a použitím oplechování na velké ploše stěn přístavby evokuje návrh bývalý liberecký OD Ještěd.