


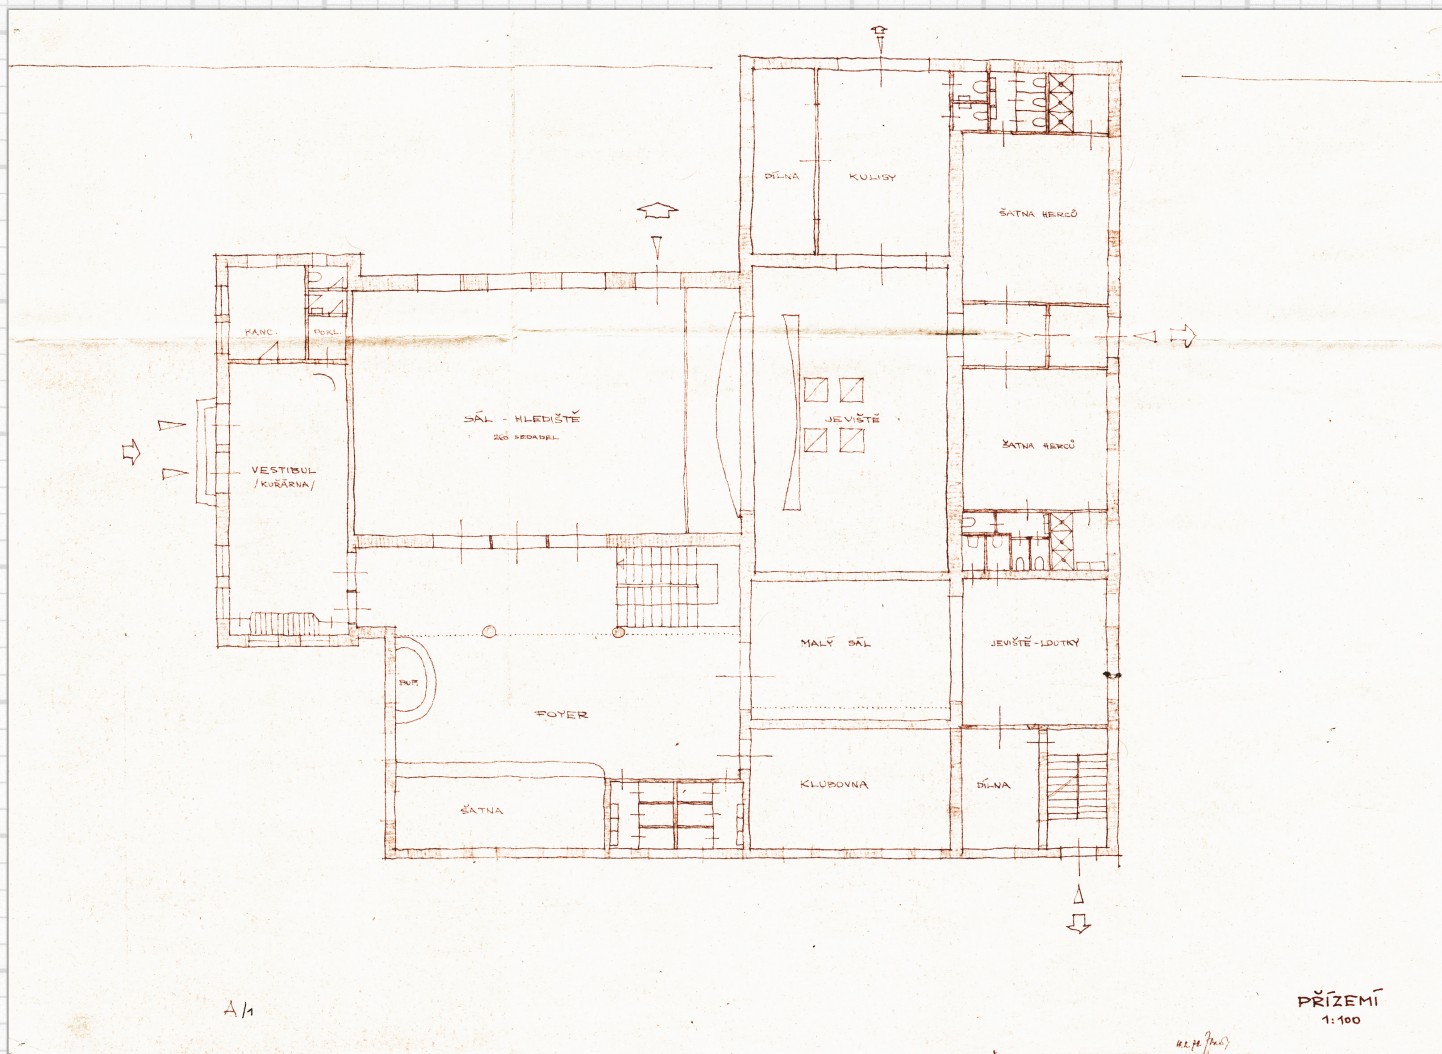

Varianta A z roku 1972 - půdorys přízemí



Varianta A z roku 1972 - průčelí