



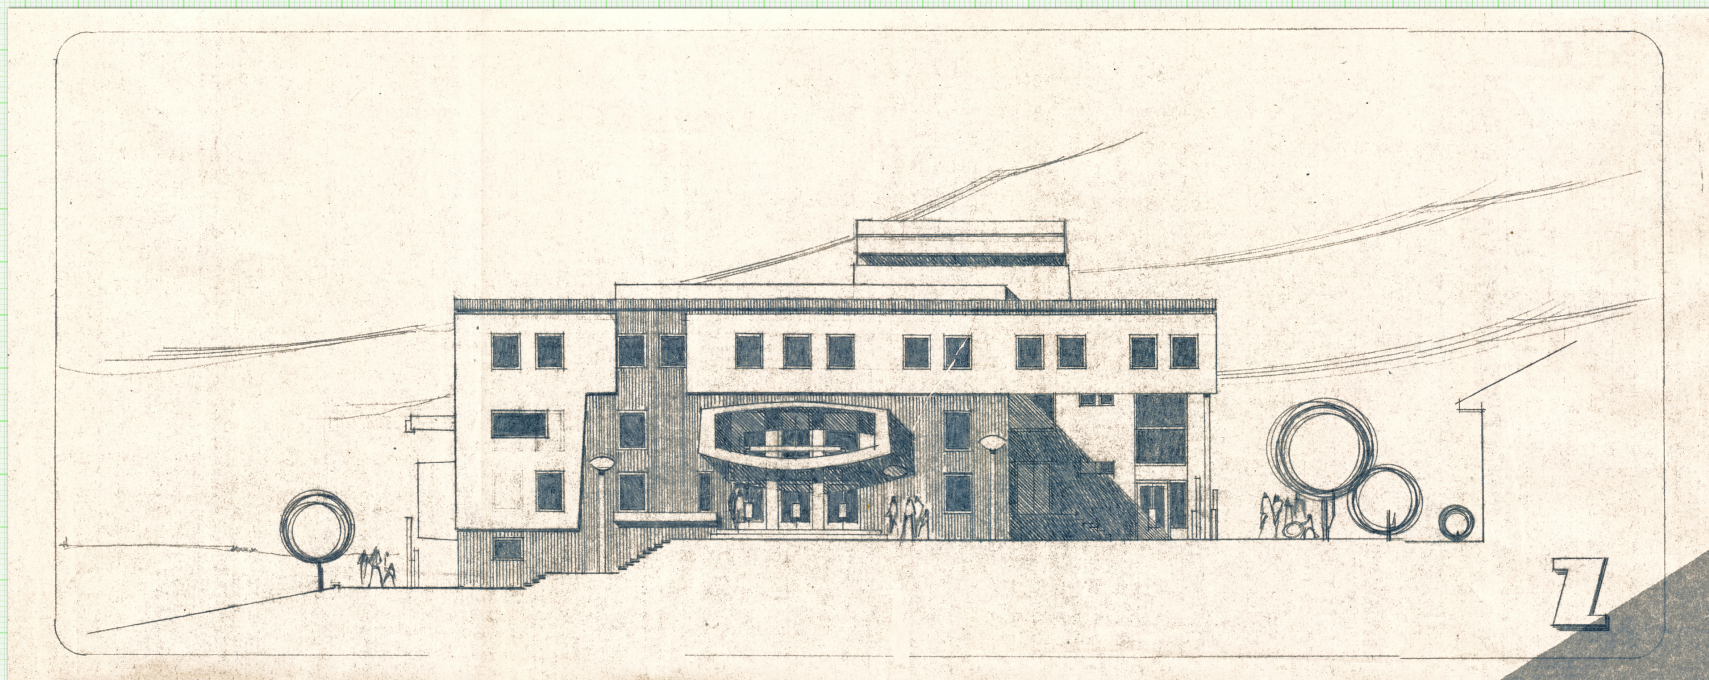

Návrh bez vřočení a autora (oválné balkony) - pohled na průčelí od západu (od kostela)

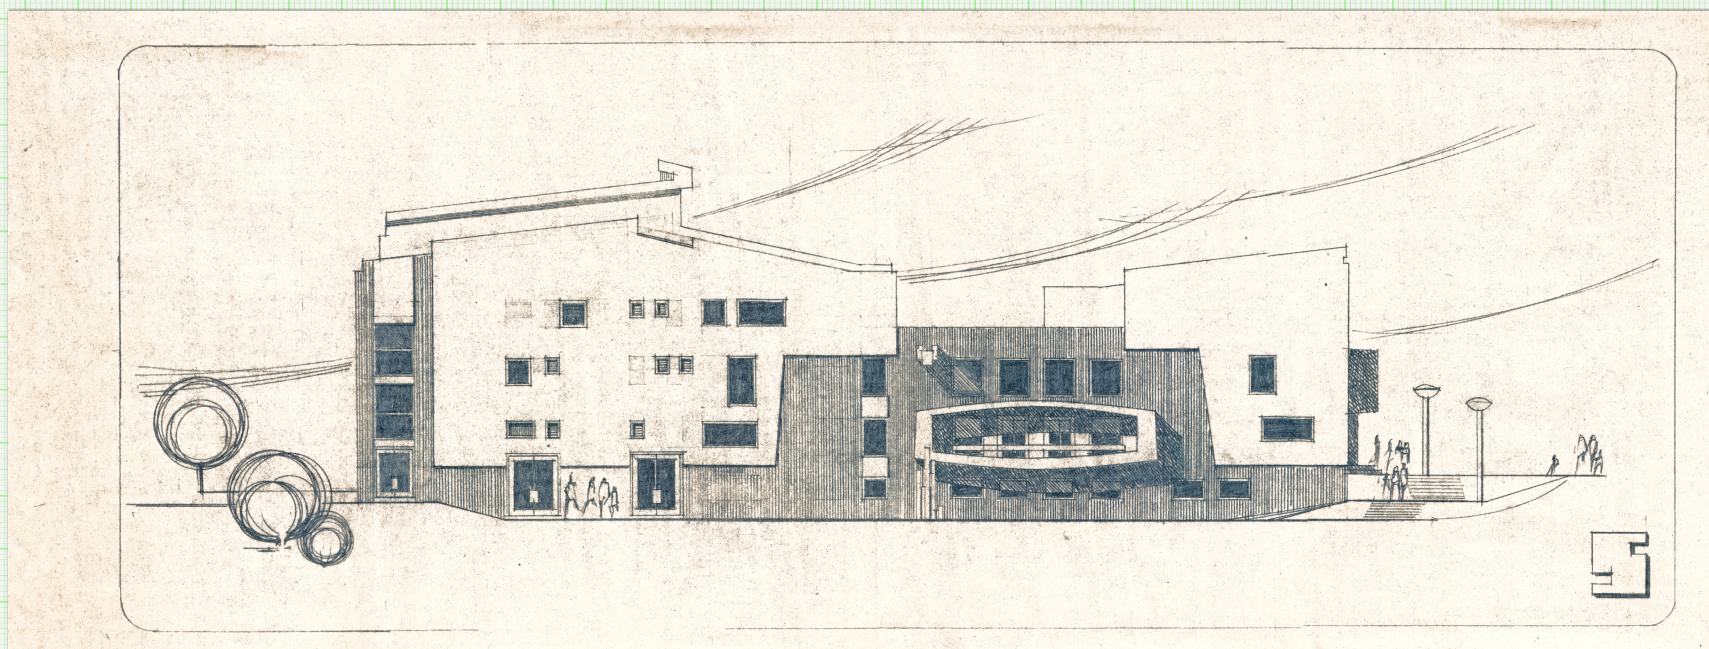

Návrh bez vřočení a autora (oválné balkony) - pohled od severu (od hor)