




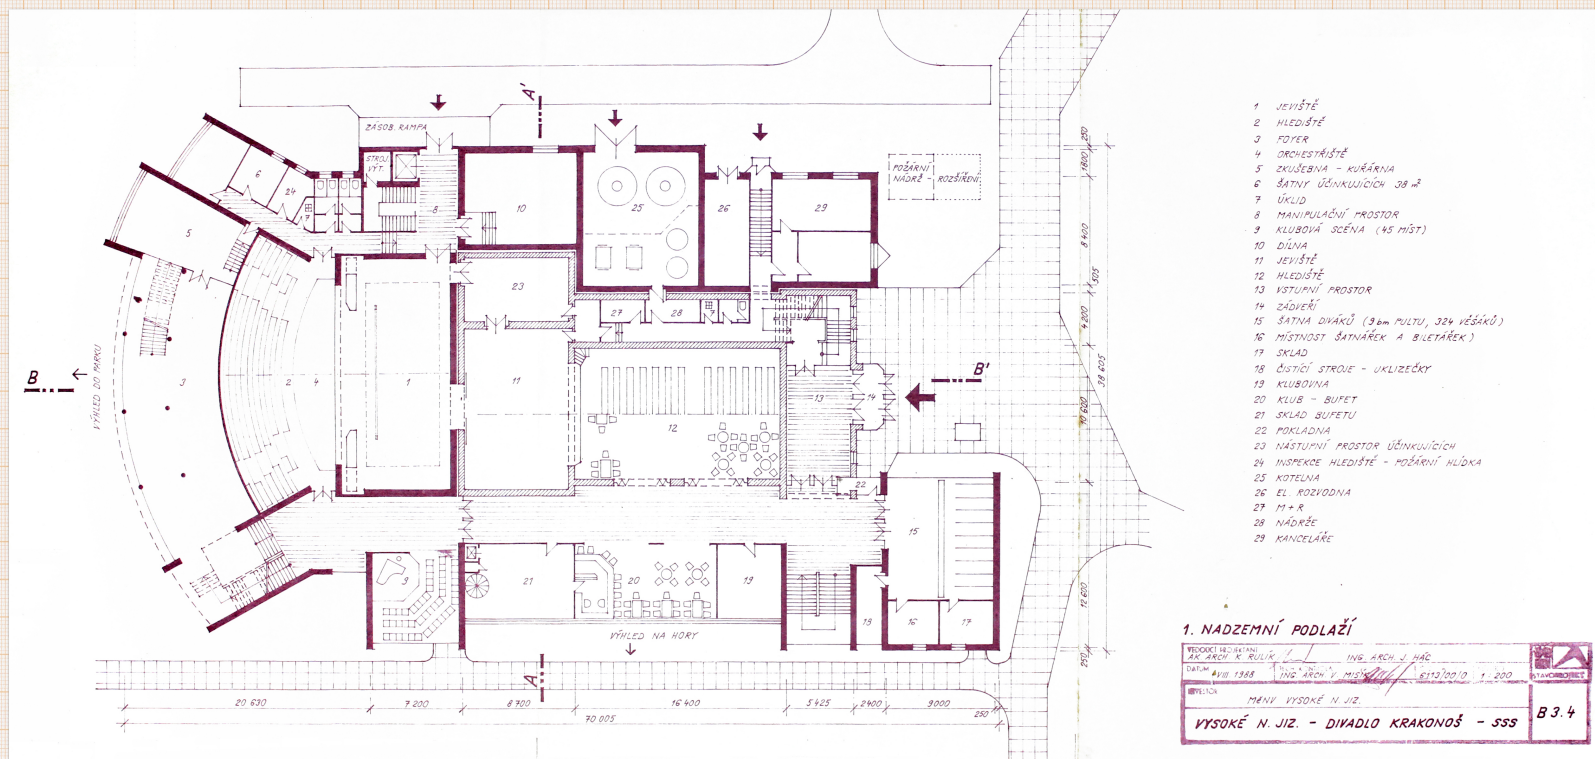

Návrh Karla Rulíka z roku 1988 - půdorys přízemí

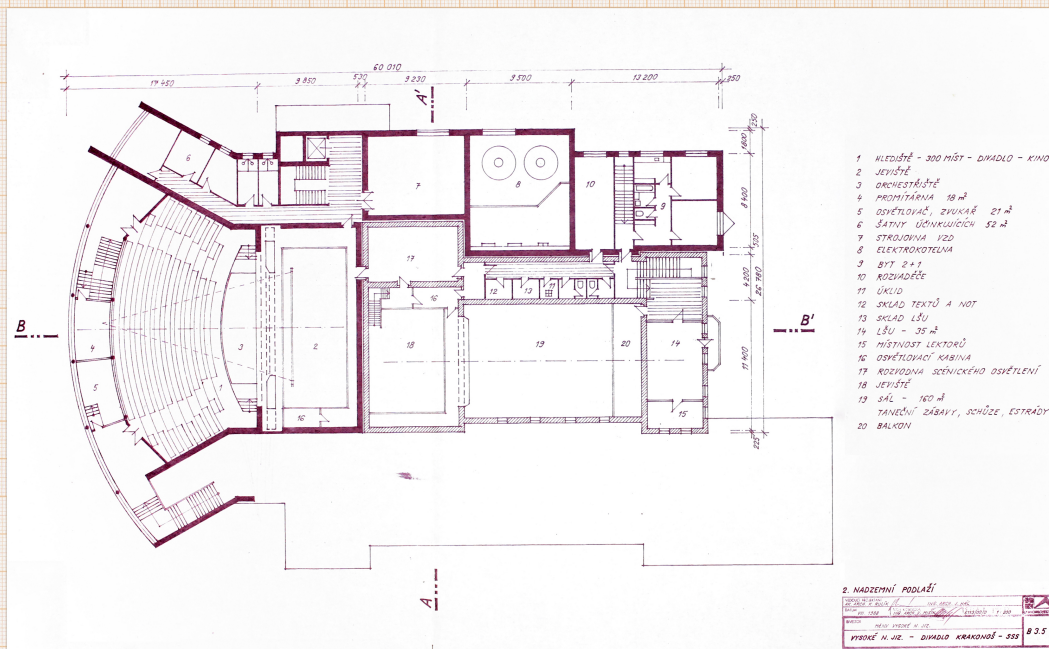

Návrh Karla Rulíka z roku 1988 - půdorys patra

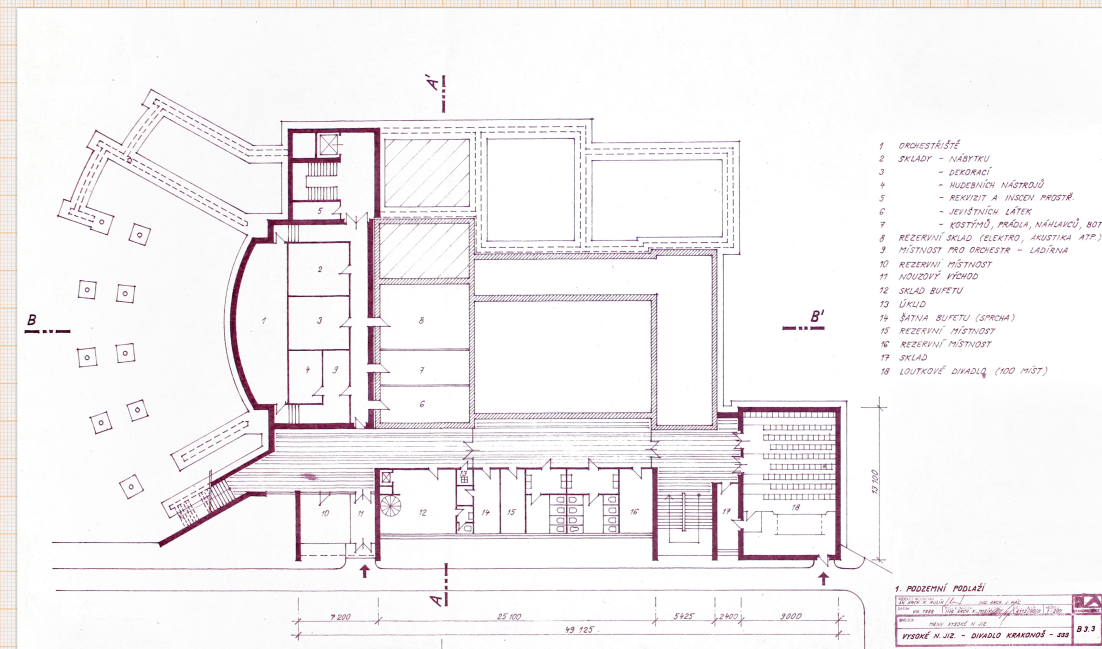

Návrh Karla Rulíka z roku 1988 - půdorys suterénu