



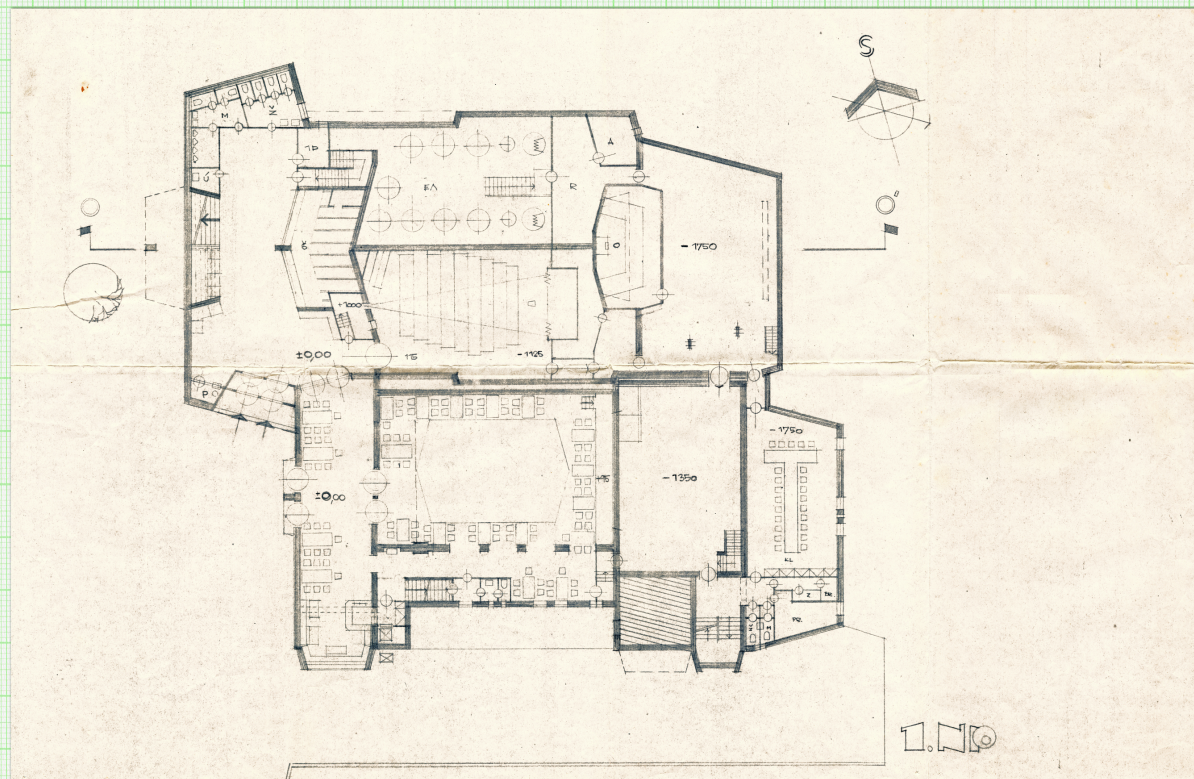

Návrh bez vnočení a autora (snad Jan Pavlíček) - půdorys přízemí

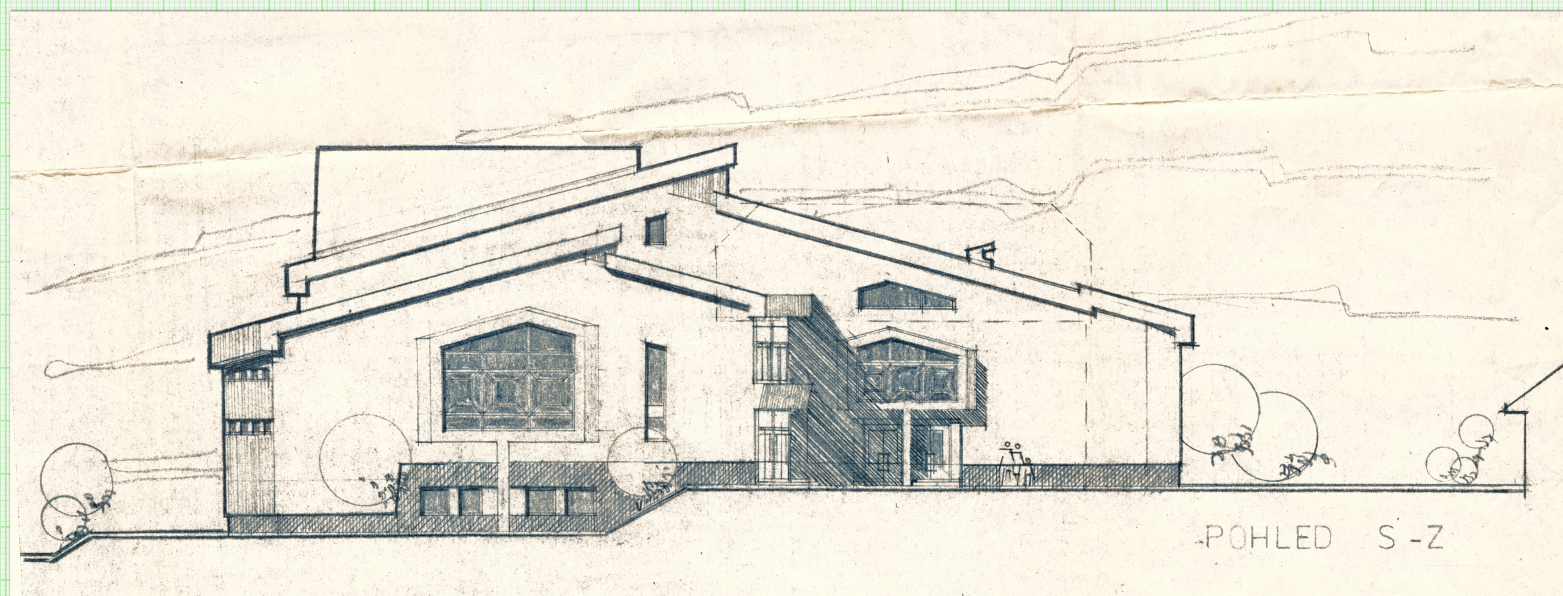

Návrh bez vnočení a autora (snad Jan Pavlíček) - průčelí